



# Ubytovací pořádek

Plánek pokojů + vybavení


- Nová budova
- Stará budova
- Nad restaurací
- Stodola

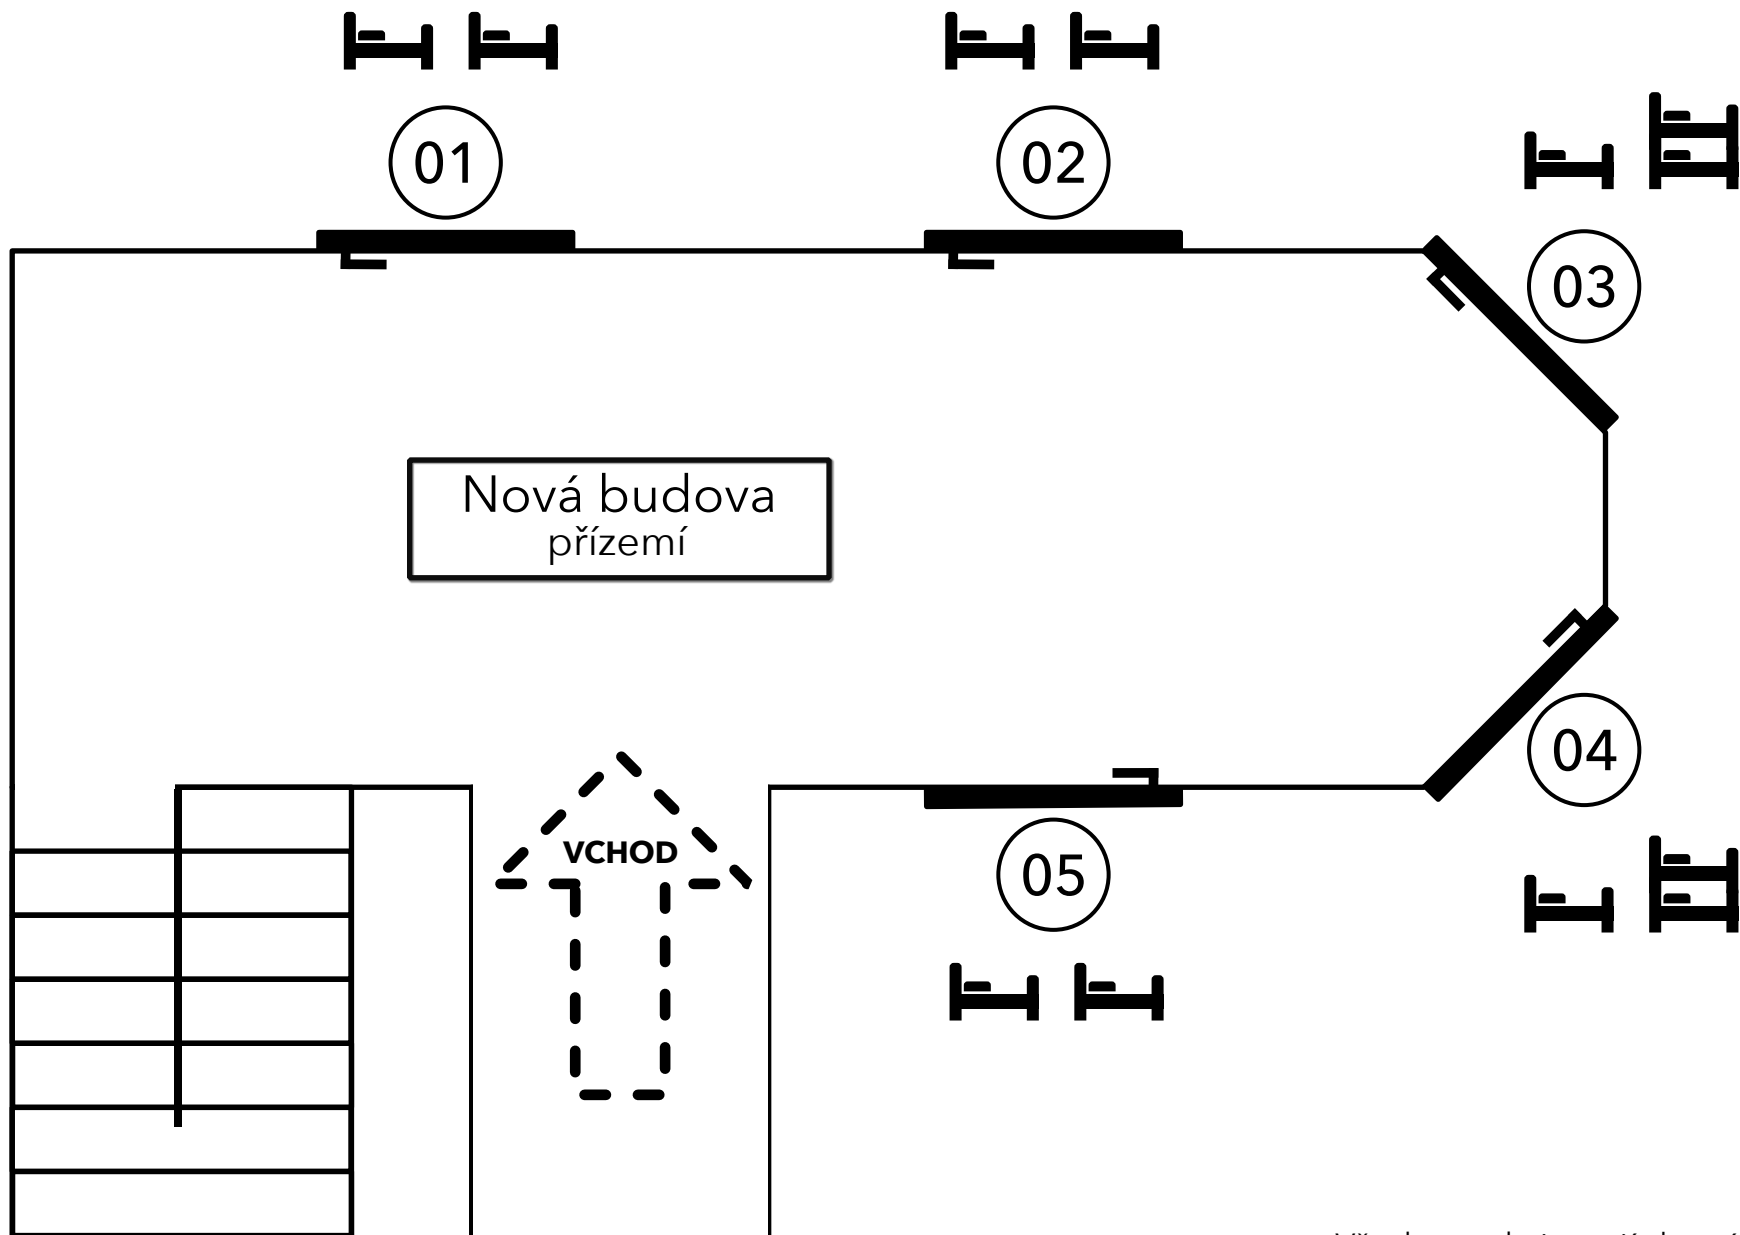


Všechny pokoje mají vlastní soc. zařízení.

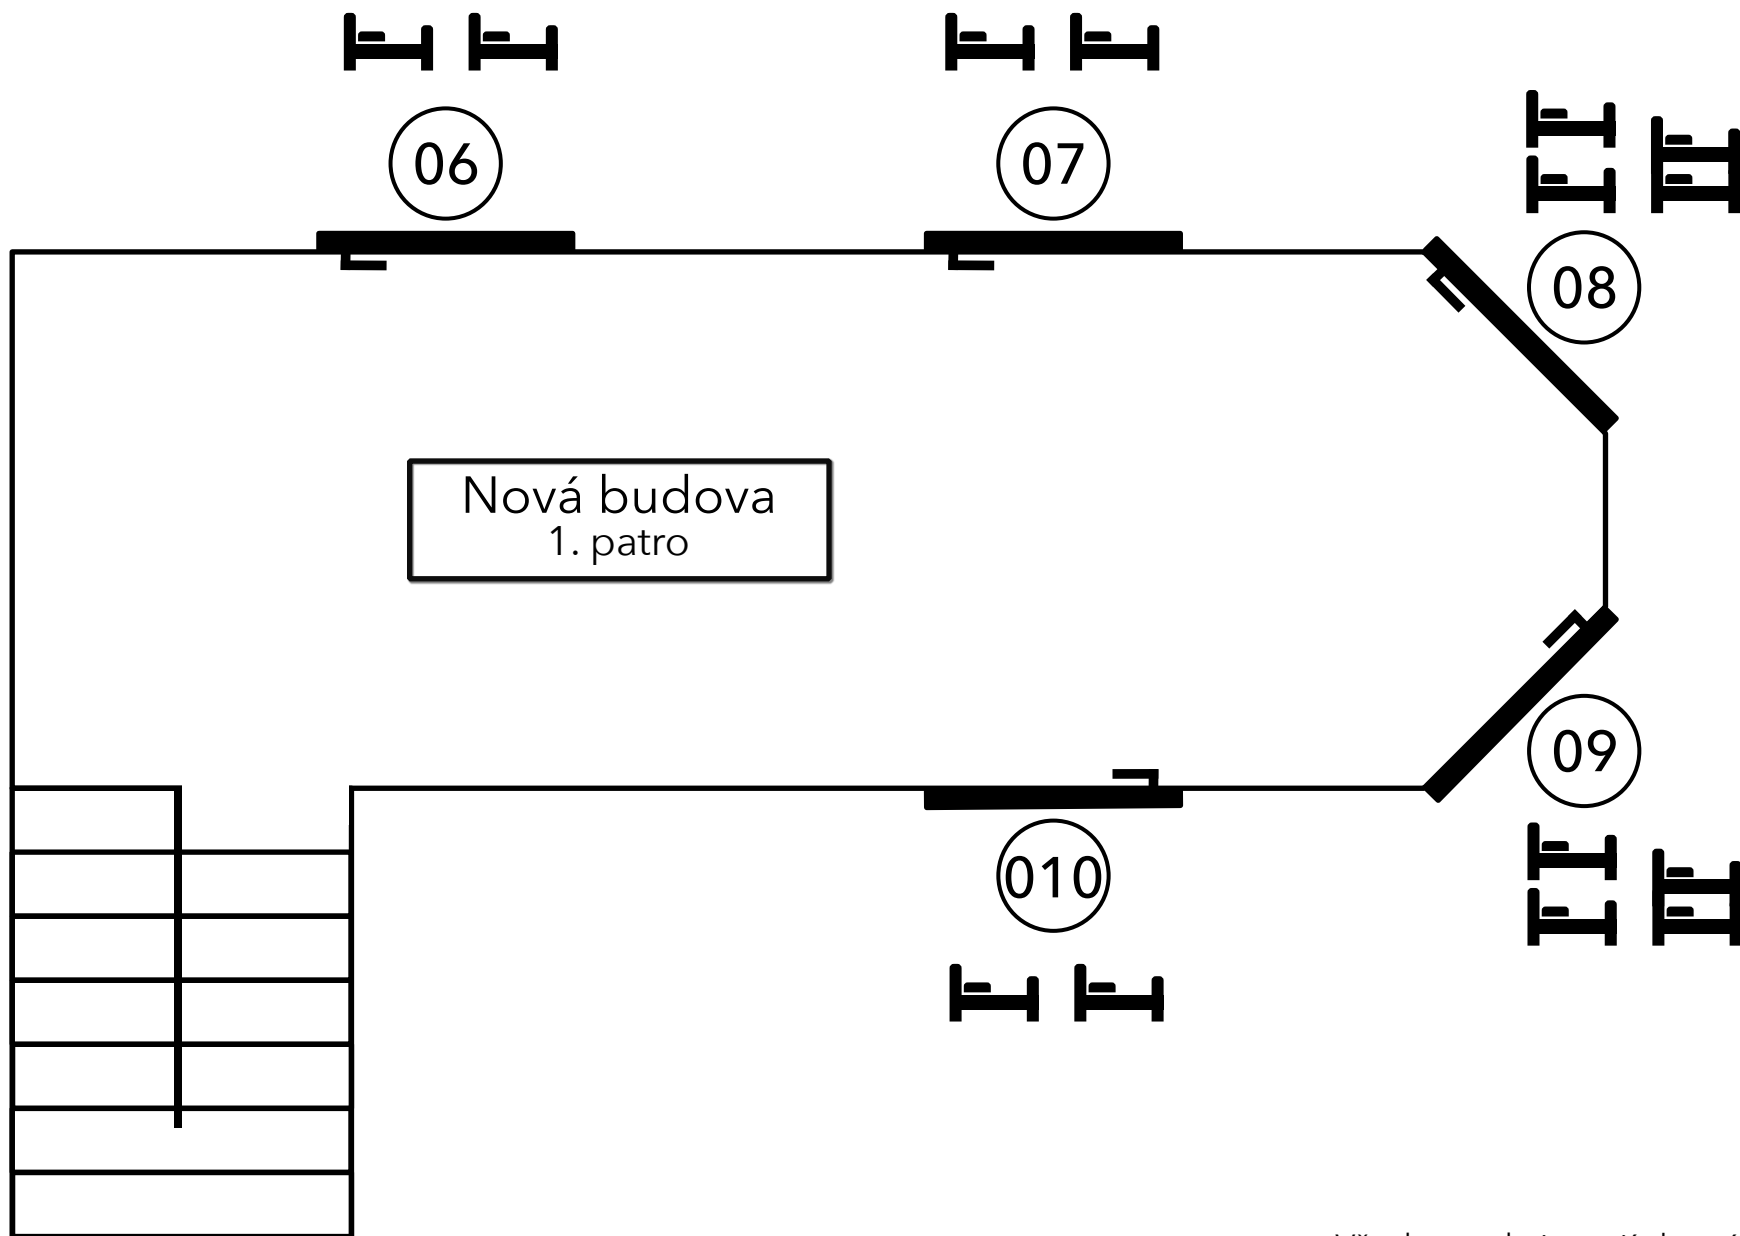

Všechny pokoje mají vlastní soc. zařízení.

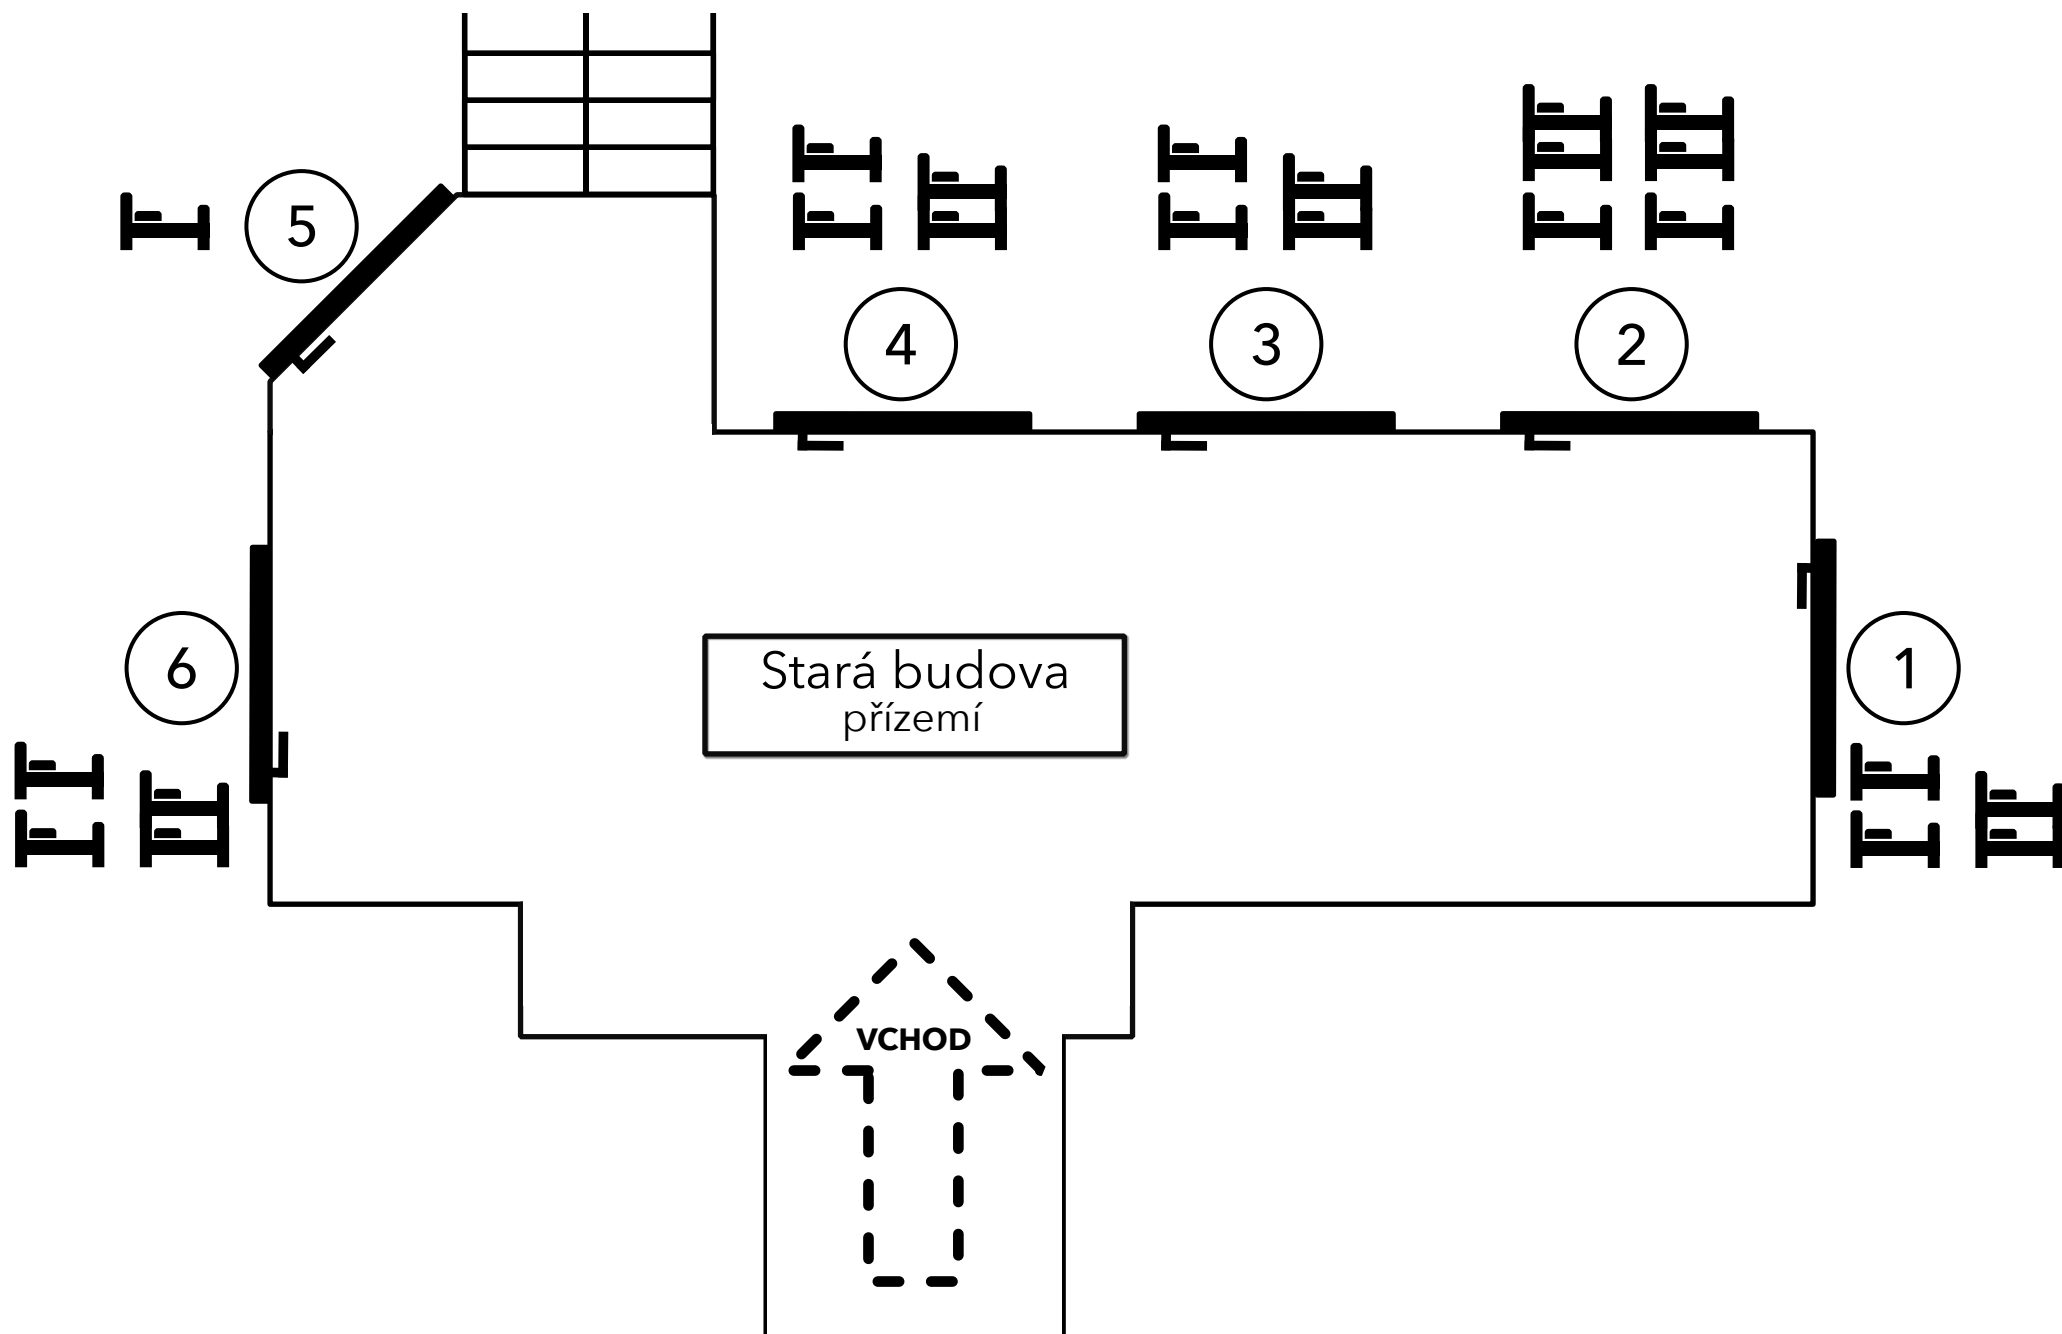


Všechny pokoje mají vlastní soc. zařízení.

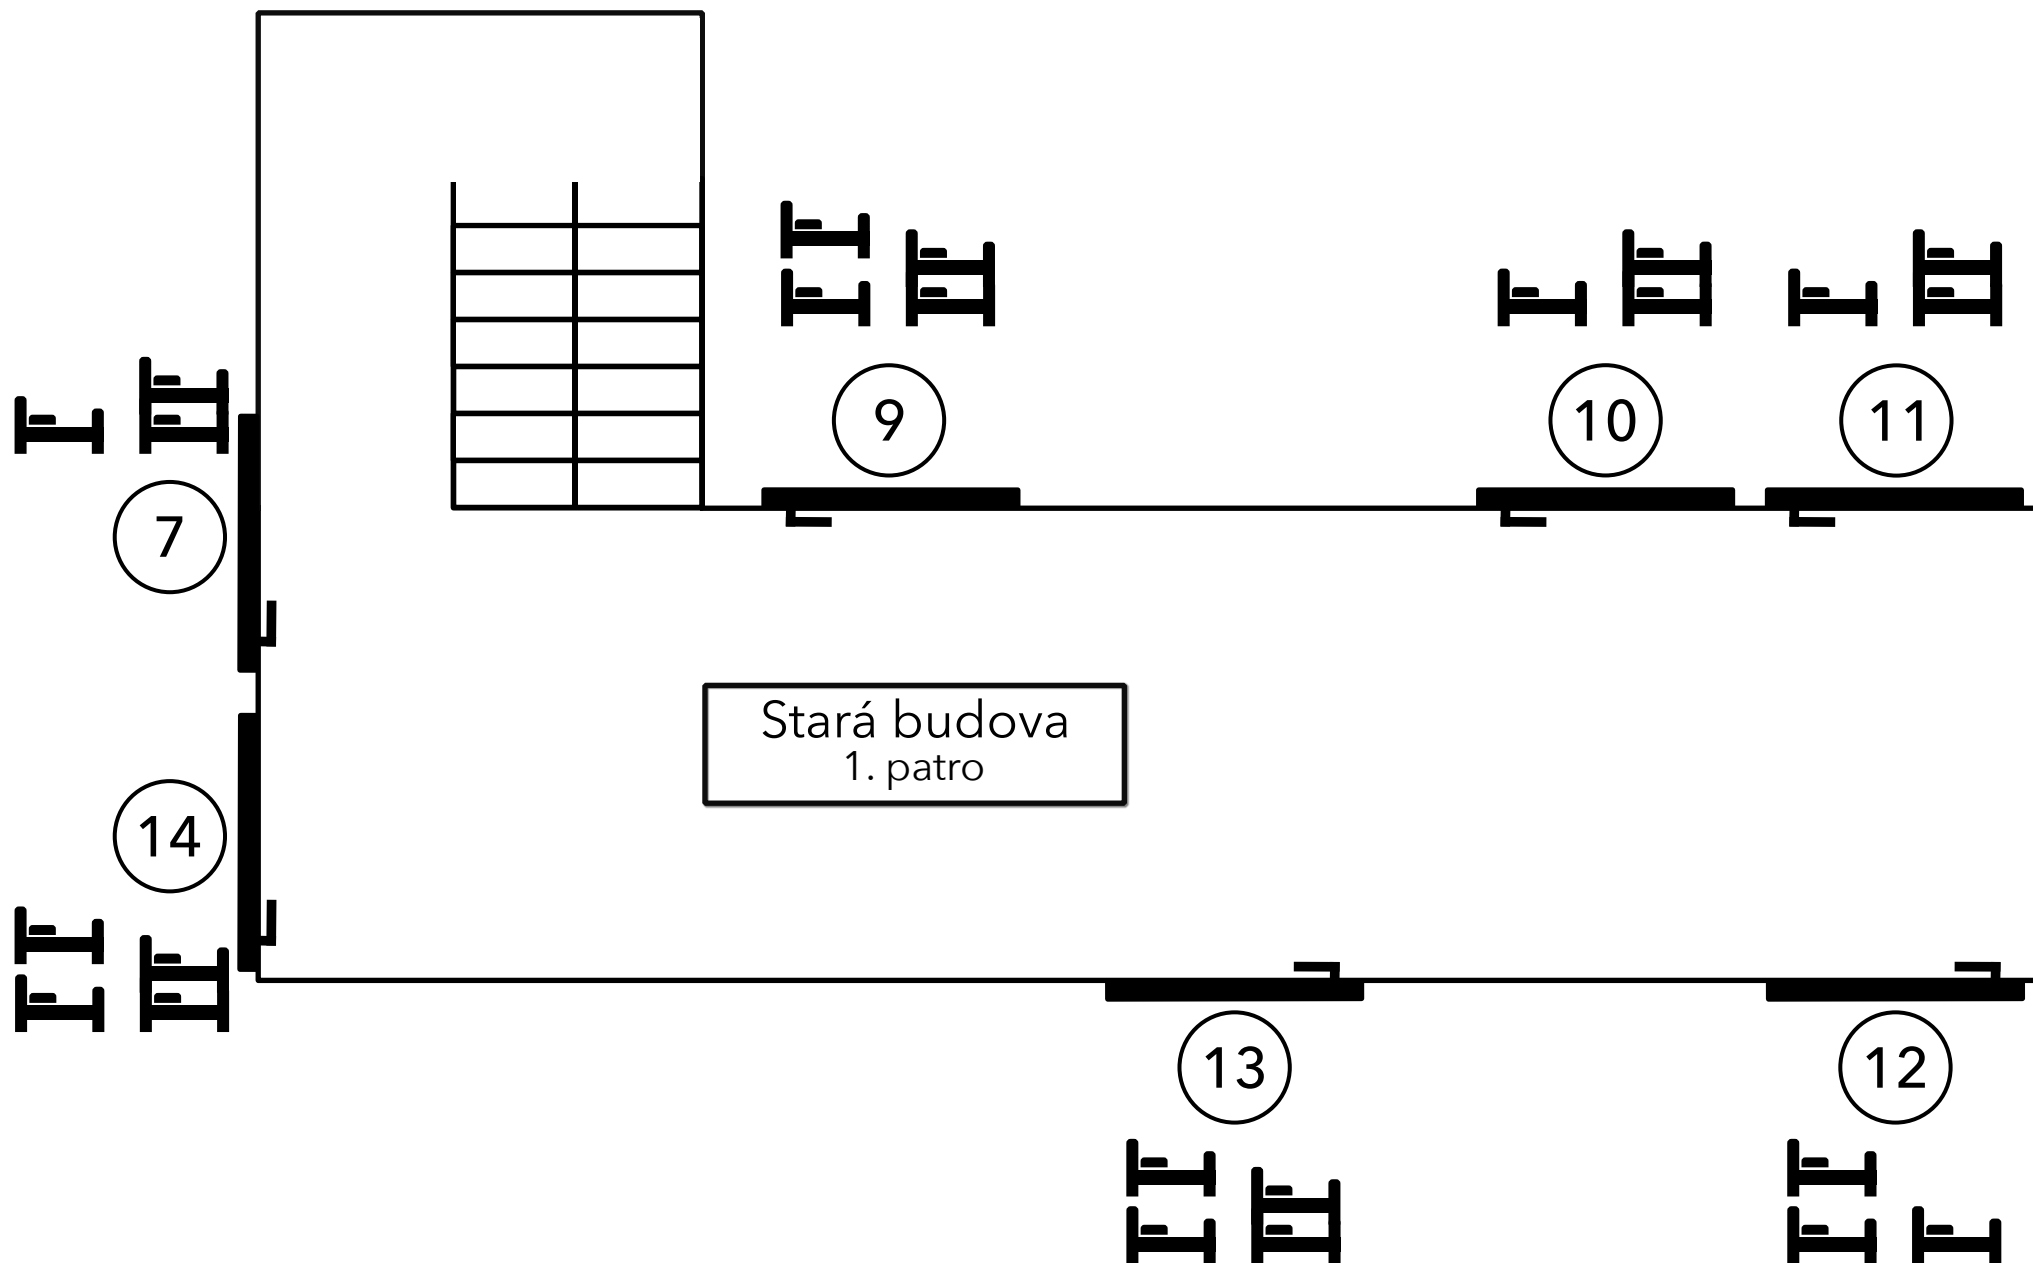

Stará budova  
1. patro

Všechny pokoje mají vlastní soc. zařízení.

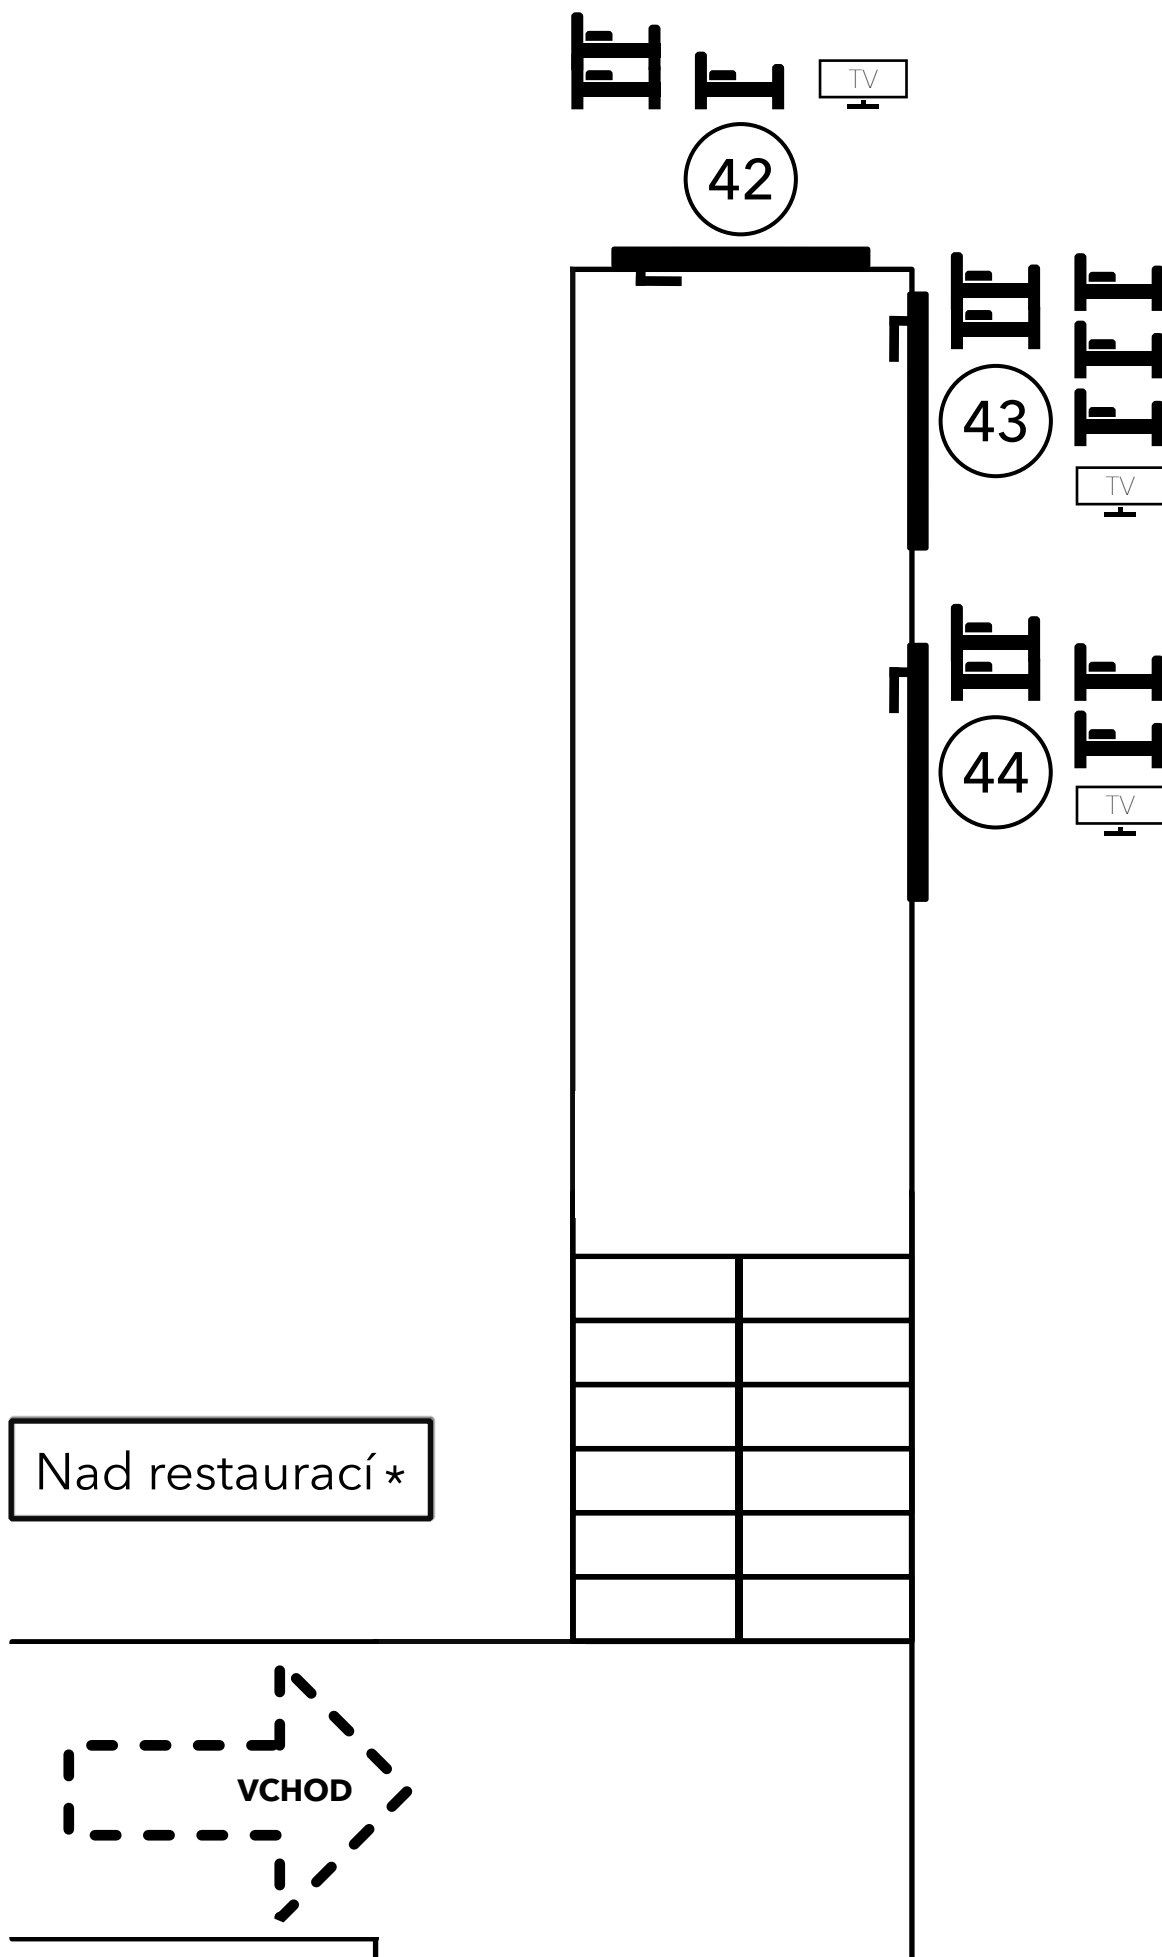

\*Do tohoto křídla musíte obejít penzion venkem.

Všechny pokoje mají vlastní soc. zařízení.

